



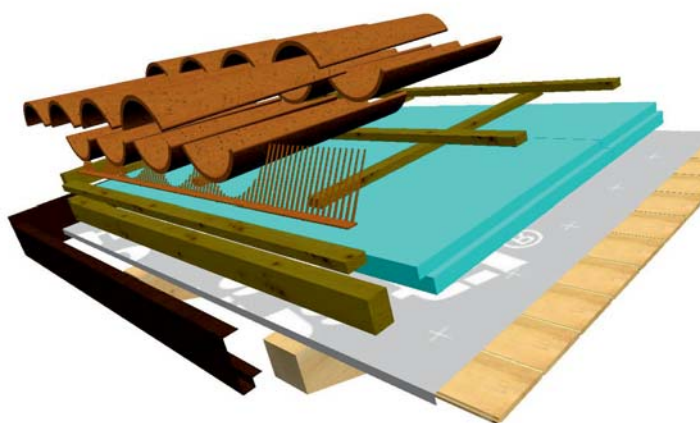

TLARA

Tarima Lámina Aislante Rastrel Teja Arabe

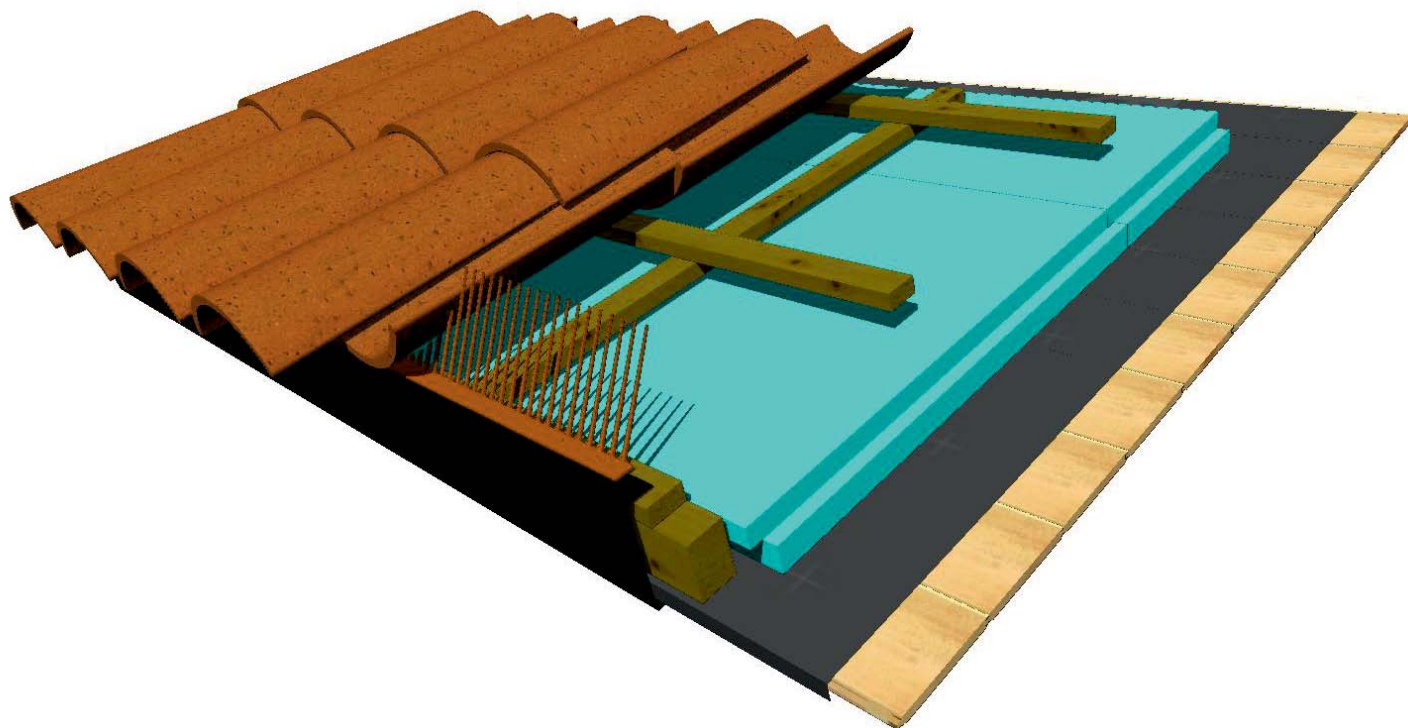

- Estructura de madera laminada
- Tarima de madera de 19mm de espesor
- Lámina impermeable ventilada
- Placa aislante térmico acabado ranurado
- Rastrel perimetral de madera con tratamiento autoclave
- Subbase de rastrel primario y secundario de madera tratada
- Teja cerámica árabe colocada con adhesivo especial
- Remate perimetral de aleros con chapa pre-lacada
- Peine anti-pájaros